

Commune de Criquetot-l'Esneval
Chemin Rural de Vergetot au Hameau de l'Écluse

DÉCLASSEMENT DE CHEMIN RURAL
Projet de division

Du Chemin Rural de Vergetot au Hameau de l'Écluse
appartenant à la commune de Criquetot-l'Esneval

AHMÈS Société
de Géomètres-Experts

SIÈGE SOCIAL
Cyril MONDIGNOY
La Mare (78400)
23 Rue Saint-Etienne
Tel. 02 35 42 31 03
www.ahmes.fr/bureau-geometre.fr

AGENCES
Sébastien GIBNET
Saint-Benoît-de-Culbret (78430)
4 Rue de Seine
Tel. 02 35 50 53 85
sebastien.gibnet@ahmes.fr




Cyril MONDIGNOY
Mauville (78290)
3 Rue Jules Kérou
Tel. 02 35 30 51 29
cyril.mondignoy@ahmes.fr

Sébastien GIBNET
Gouville (78110)
29 Rue Gabriel de Veau
Tel. 02 77 34 00 24
sebastien.gibnet@ahmes.fr

PHASE	DATE D'INTERVENTION	ECHELLE	ETABLI PAR	REFERENCE
PRO	13/12/2021	1/500 ^{ème}	GUIMARD	21M049

DATE	INDICE	MODIFICATIONS
13/07/2023	A	Établissement du document

PLANS DE SITUATION

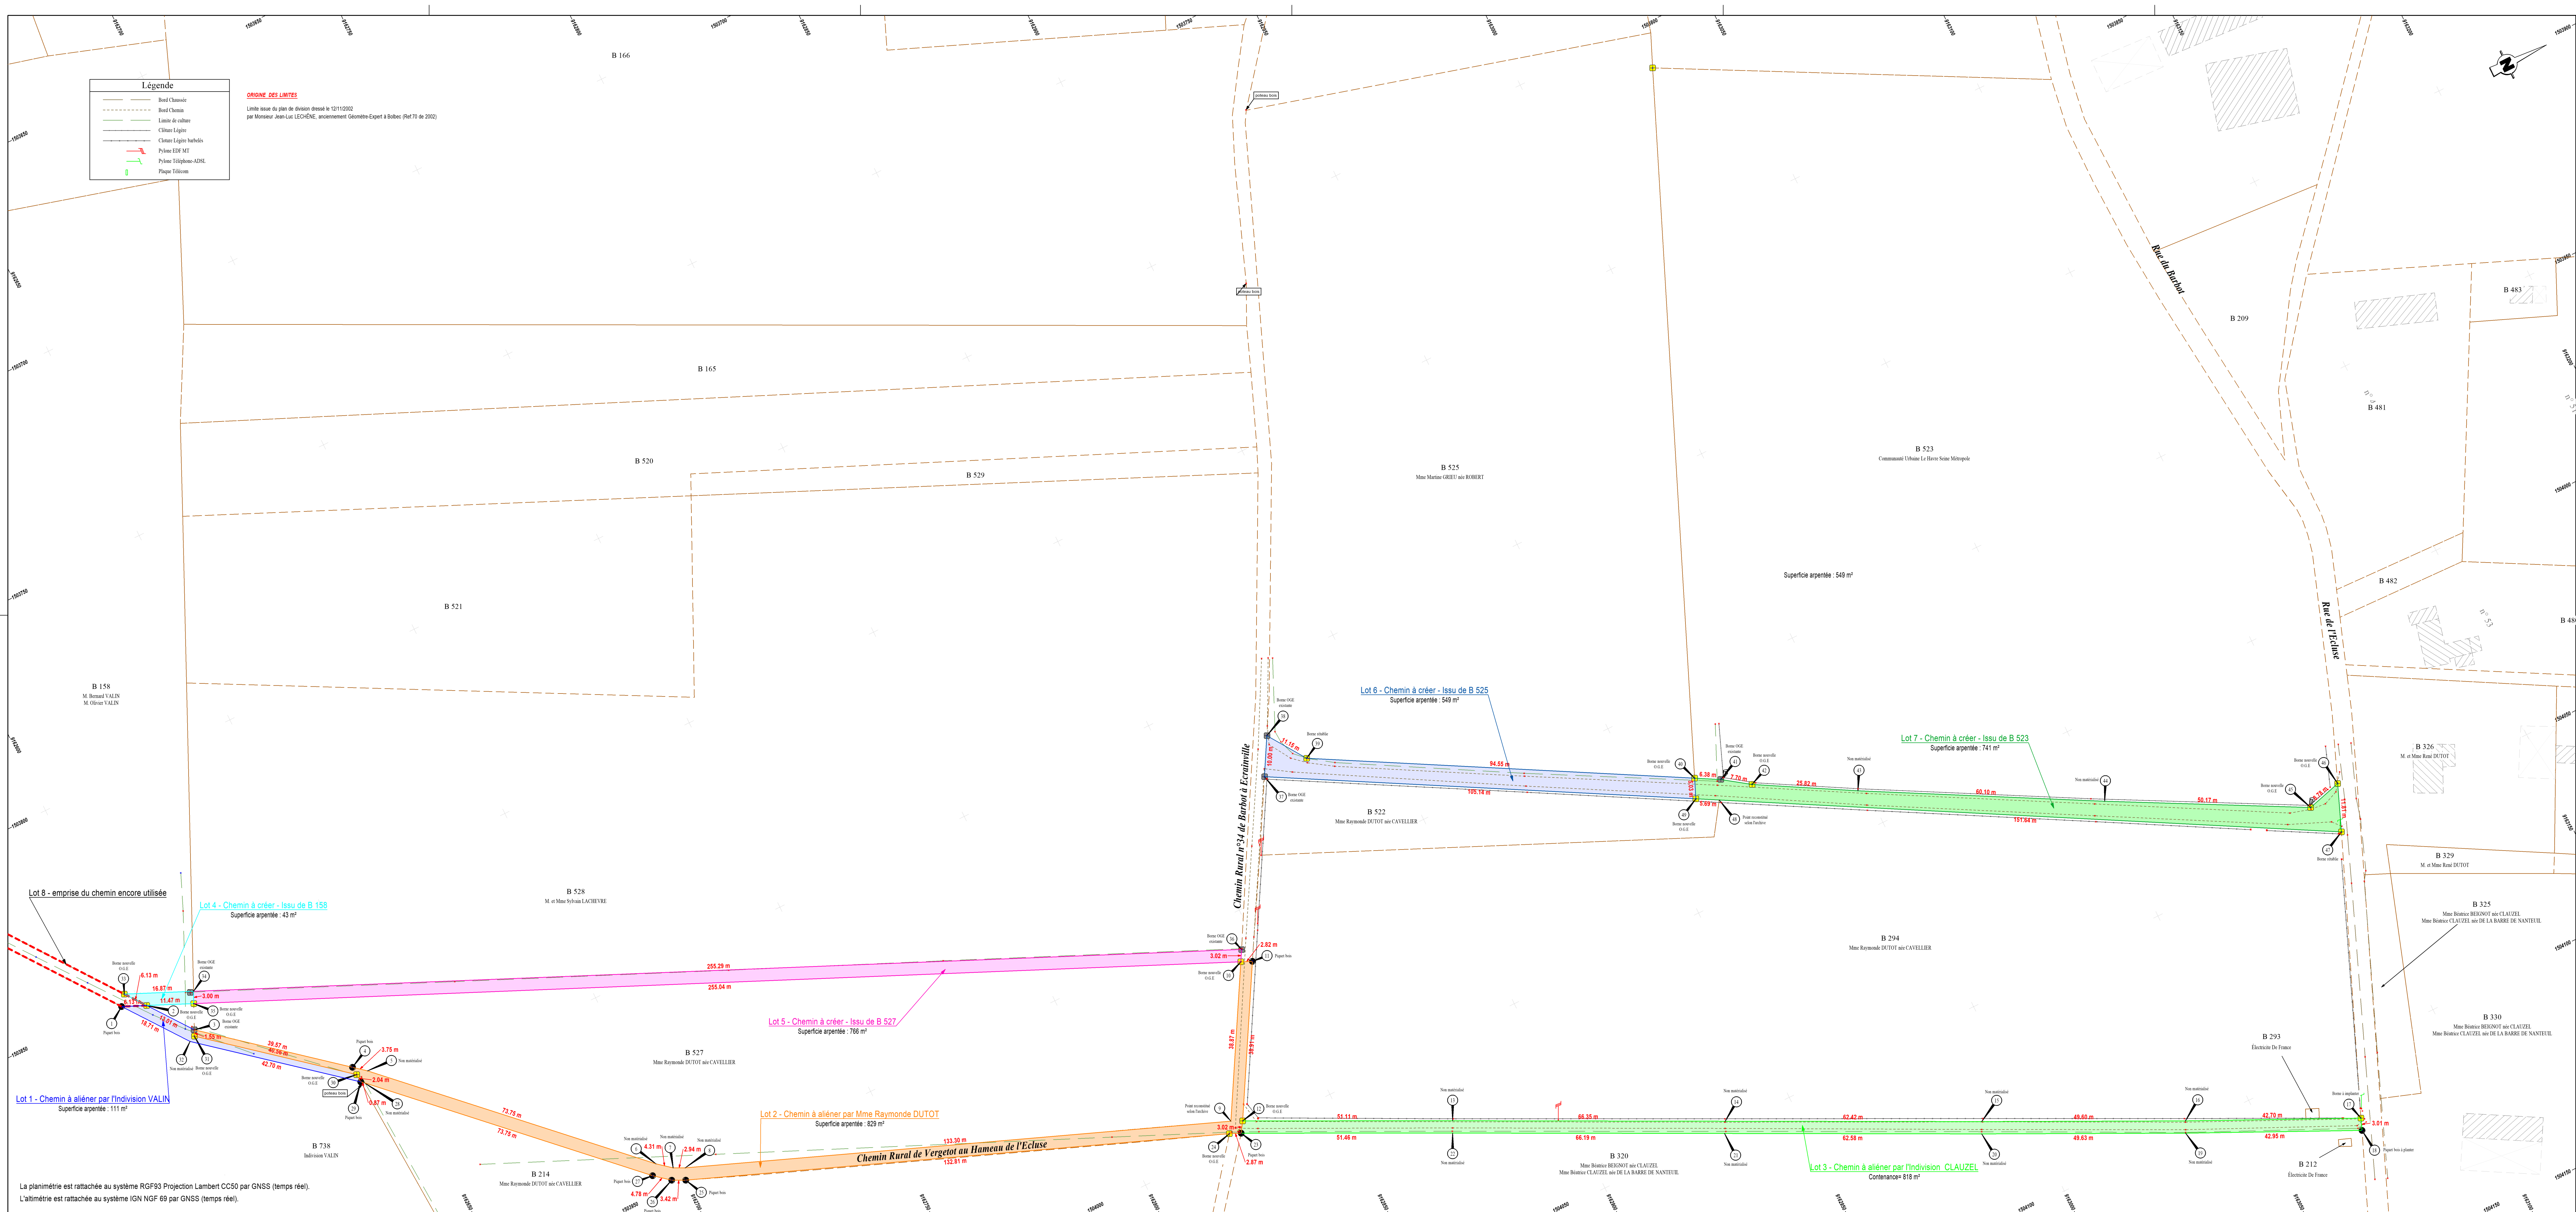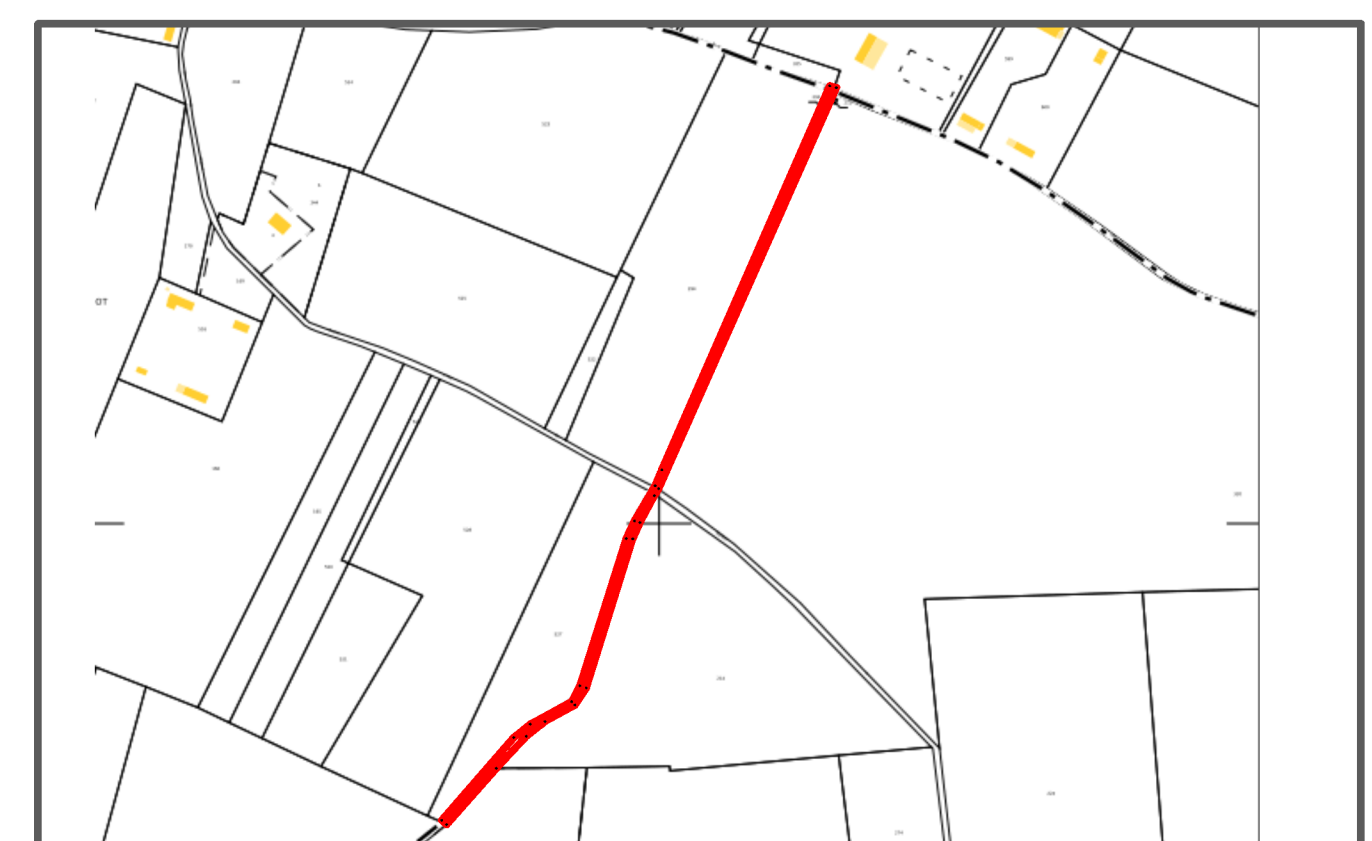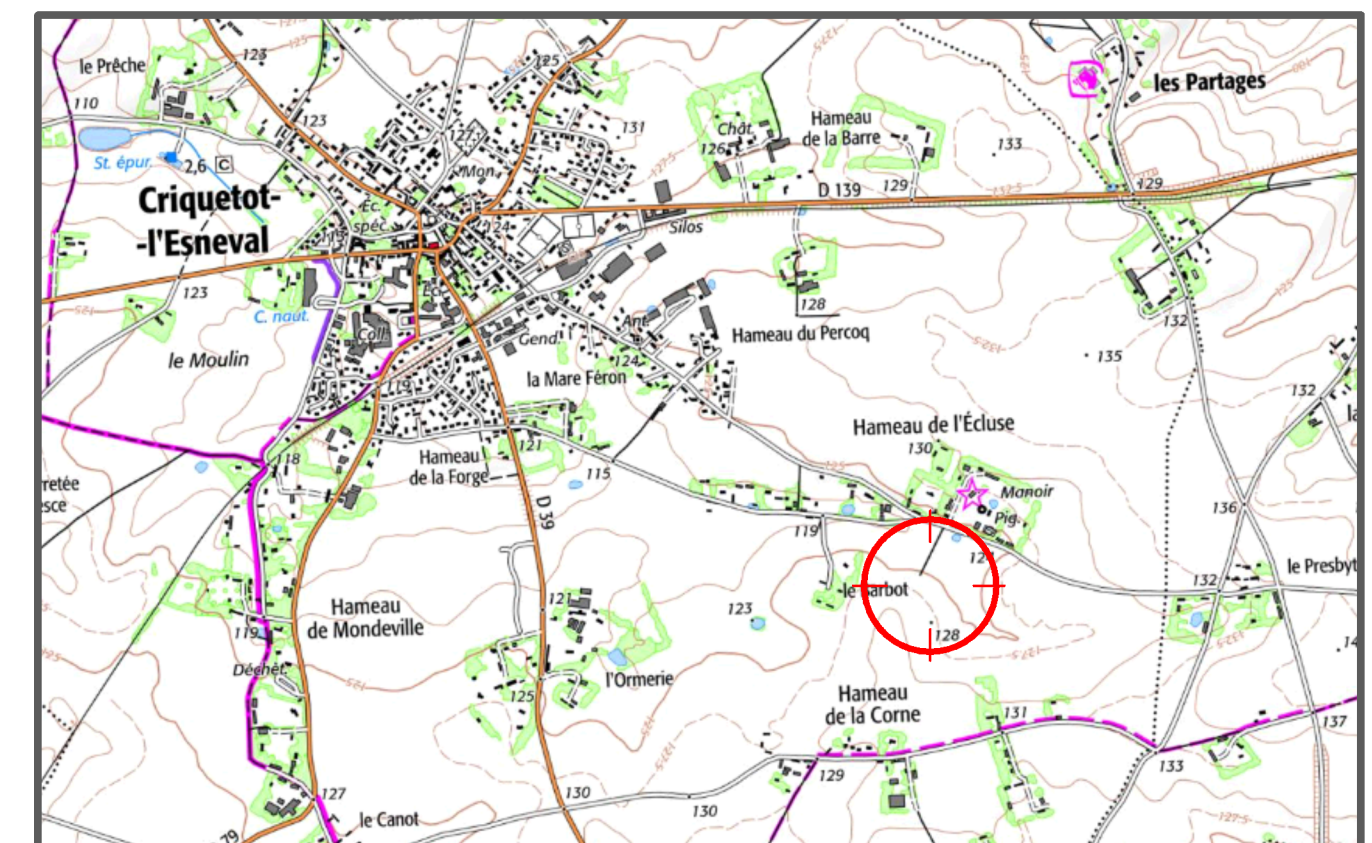

La planimétrie est rattachée au système RGF93 Projection Lambert CC60 par GNSS (temps réel).
L'altimétrie est rattachée au système IGN NGF 69 par GNSS (temps réel).